


УСЛОВНЫЕ ОБОЗНАЧЕНИЯ

ТЕРРИТОРИИ

- Планируемого участка дачного строительства, площадью 27,4972 га
- Населенных пунктов
- Дачного строительства
- Коллективных садоводческих объединений и товариществ
- Сельскохозяйственного производства
- Планируемого дачного строительства
- Водного фонда
- С/х земель
- ГЛФ
- Леса на землях иных категорий
- Сельских кладбищ с СЗЗ
- Заболоченные территории
- Прочие
- Автомобильных дорог местного значения (проект.) (Синево-Матвейково-Алехново)
- Полоса отвода проектируемой автомобильной дороги местного значения (36м -усреднен.)

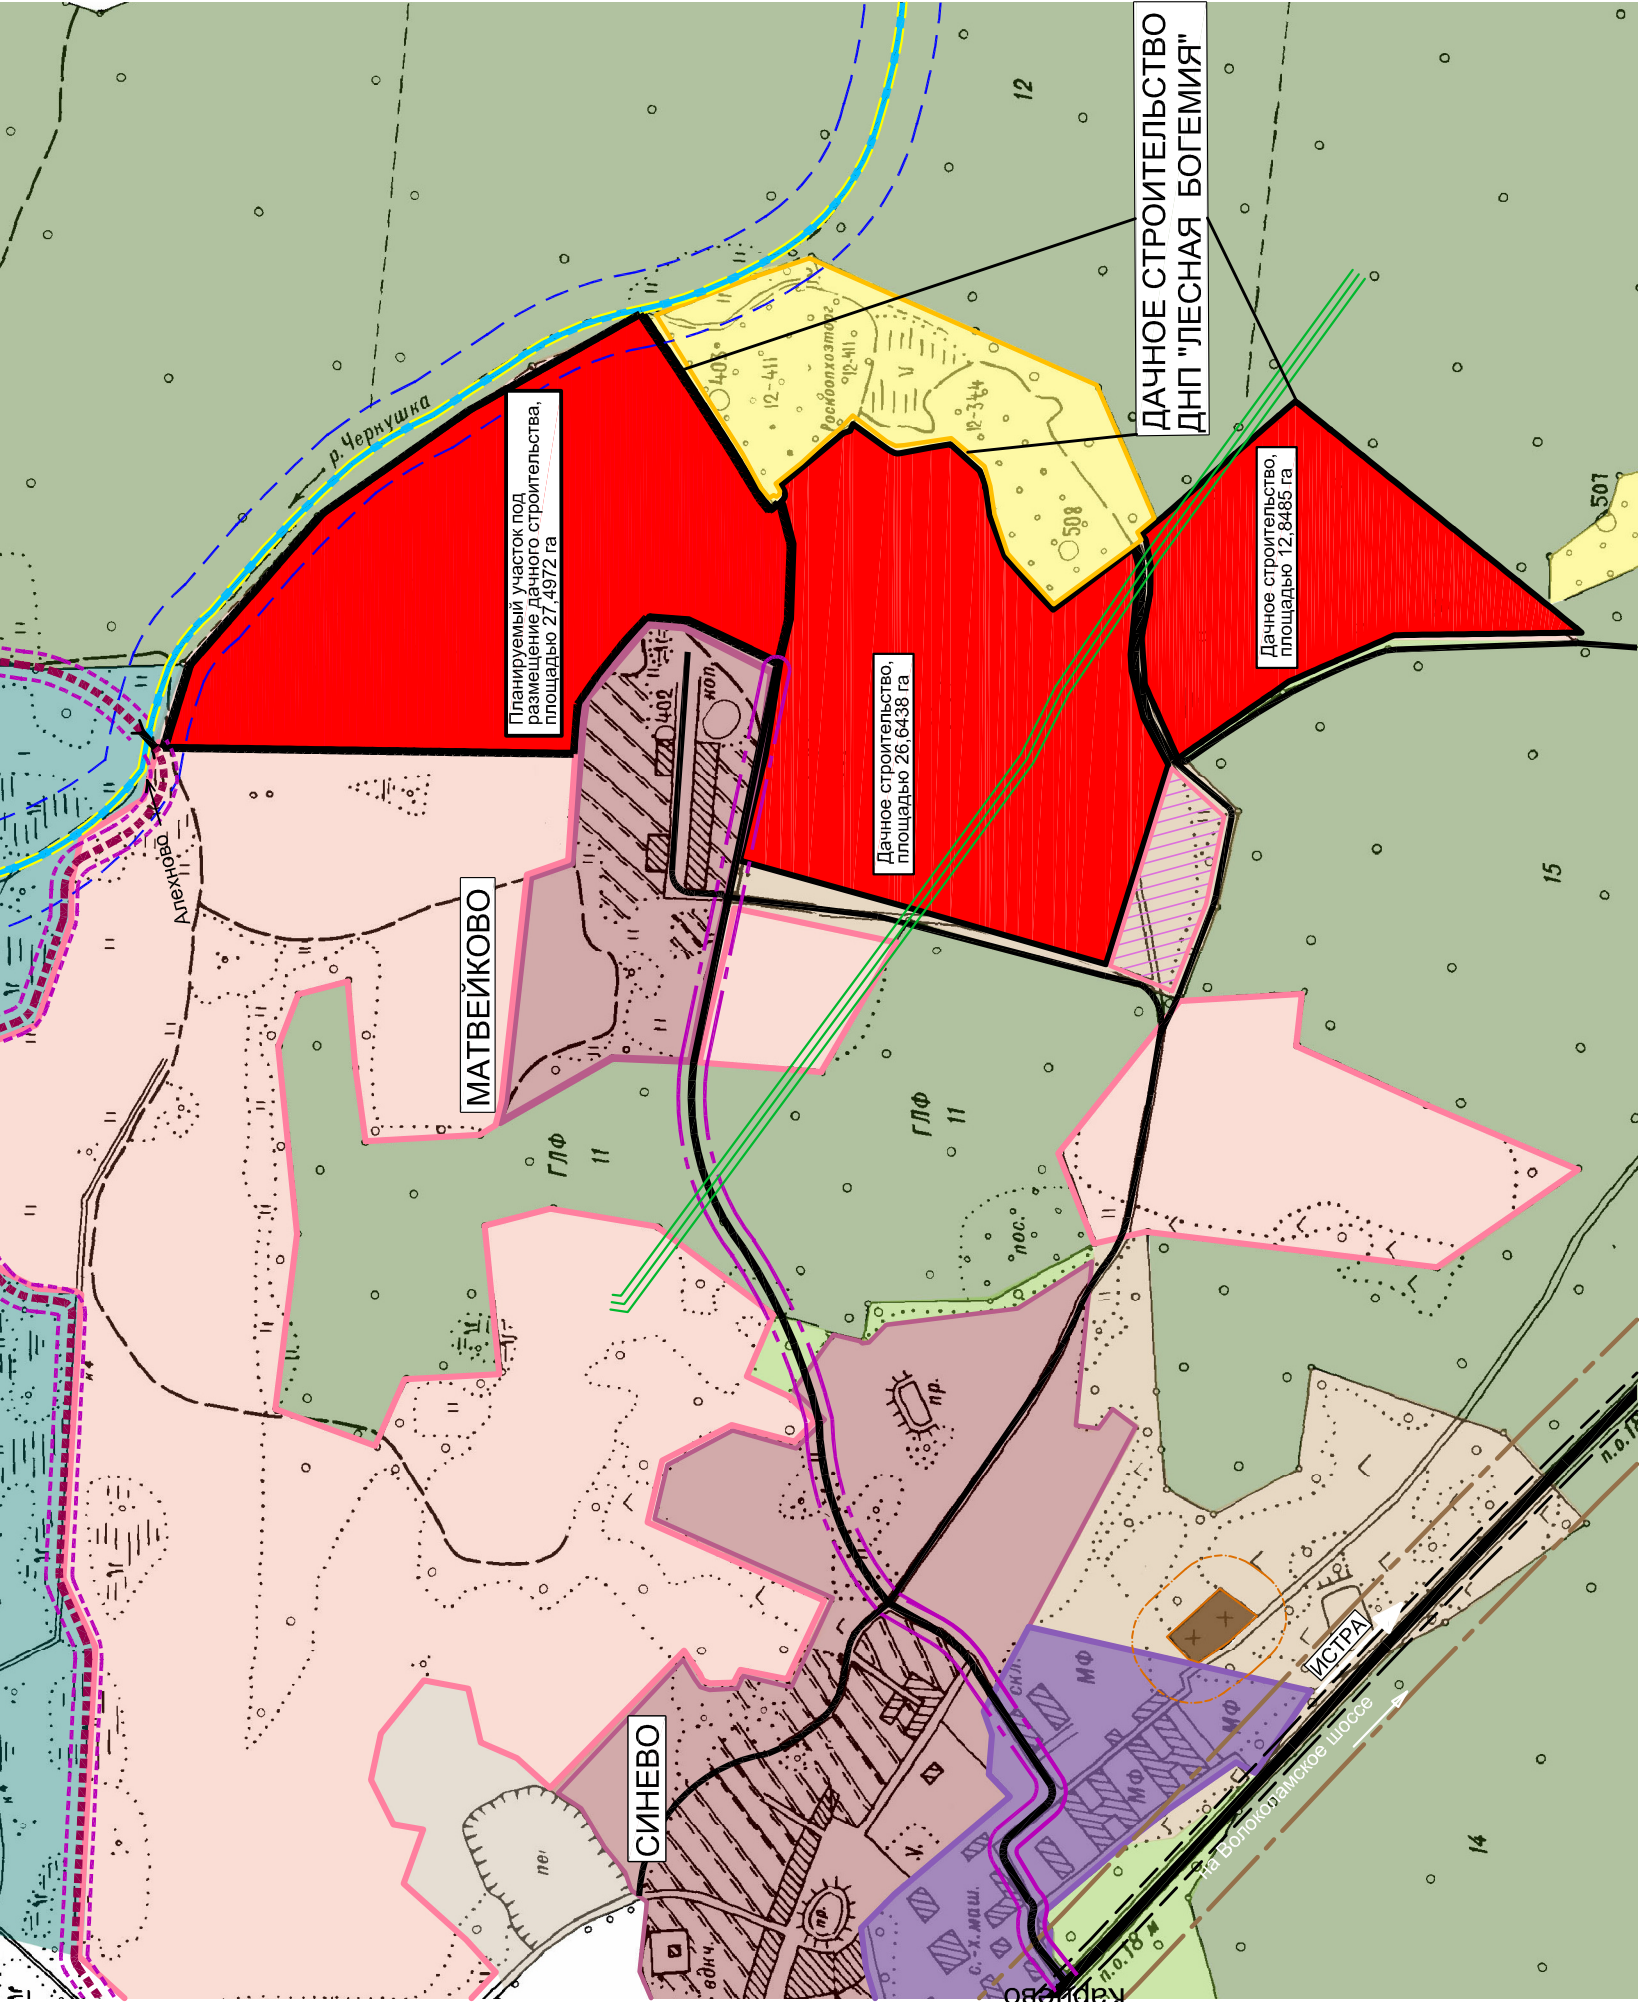

ГРАНИЦЫ ЗОН С ОСОБЫМИ УСЛОВИЯМИ ИСПОЛЬЗОВАНИЯ ТЕРРИТОРИИ:

- Береговая полоса р. Чернушка (5 м)
(полоса общего доступа)
- Прибрежная защитная полоса и водоохранная зона р. Чернушка (50 м)
- Автомобильная дорога регионального значения с полосой отвода (уср.36 м)

- Сущ. автодорога регионального значения III кат. "Волоколамское шоссе-Бужарово-Савельево-Румянцеве" (полоса отвода 36 м, придорожная полоса - 50 м от полосы отвода)
(Нормы отвода земель для автодорог СН 467-74)
- Охранная зона газопровода в.д. D=300мм $R \leq 12 \text{ кгс/см}^2$ по 10 м в обе стороны от оси газопровода
- Автомобильная дорога местного значения (сущ.)

ДНП "Лесная Богемия"

Московская обл.,Истринский муниципальный район, с.п. Бужаровское, вблизи дер. Матвейково

Земельный участок для ведения дачного строительства

Изм. Кол.уч./Лист Подпись Дата
Ген.директор Шусь
Архитектор Кукуева

Стадия Лист Листов
ПП 1 8

Схема расположения элемента планировочной структуры М 1:2000

ООО "ДорПроект" г. Истра