
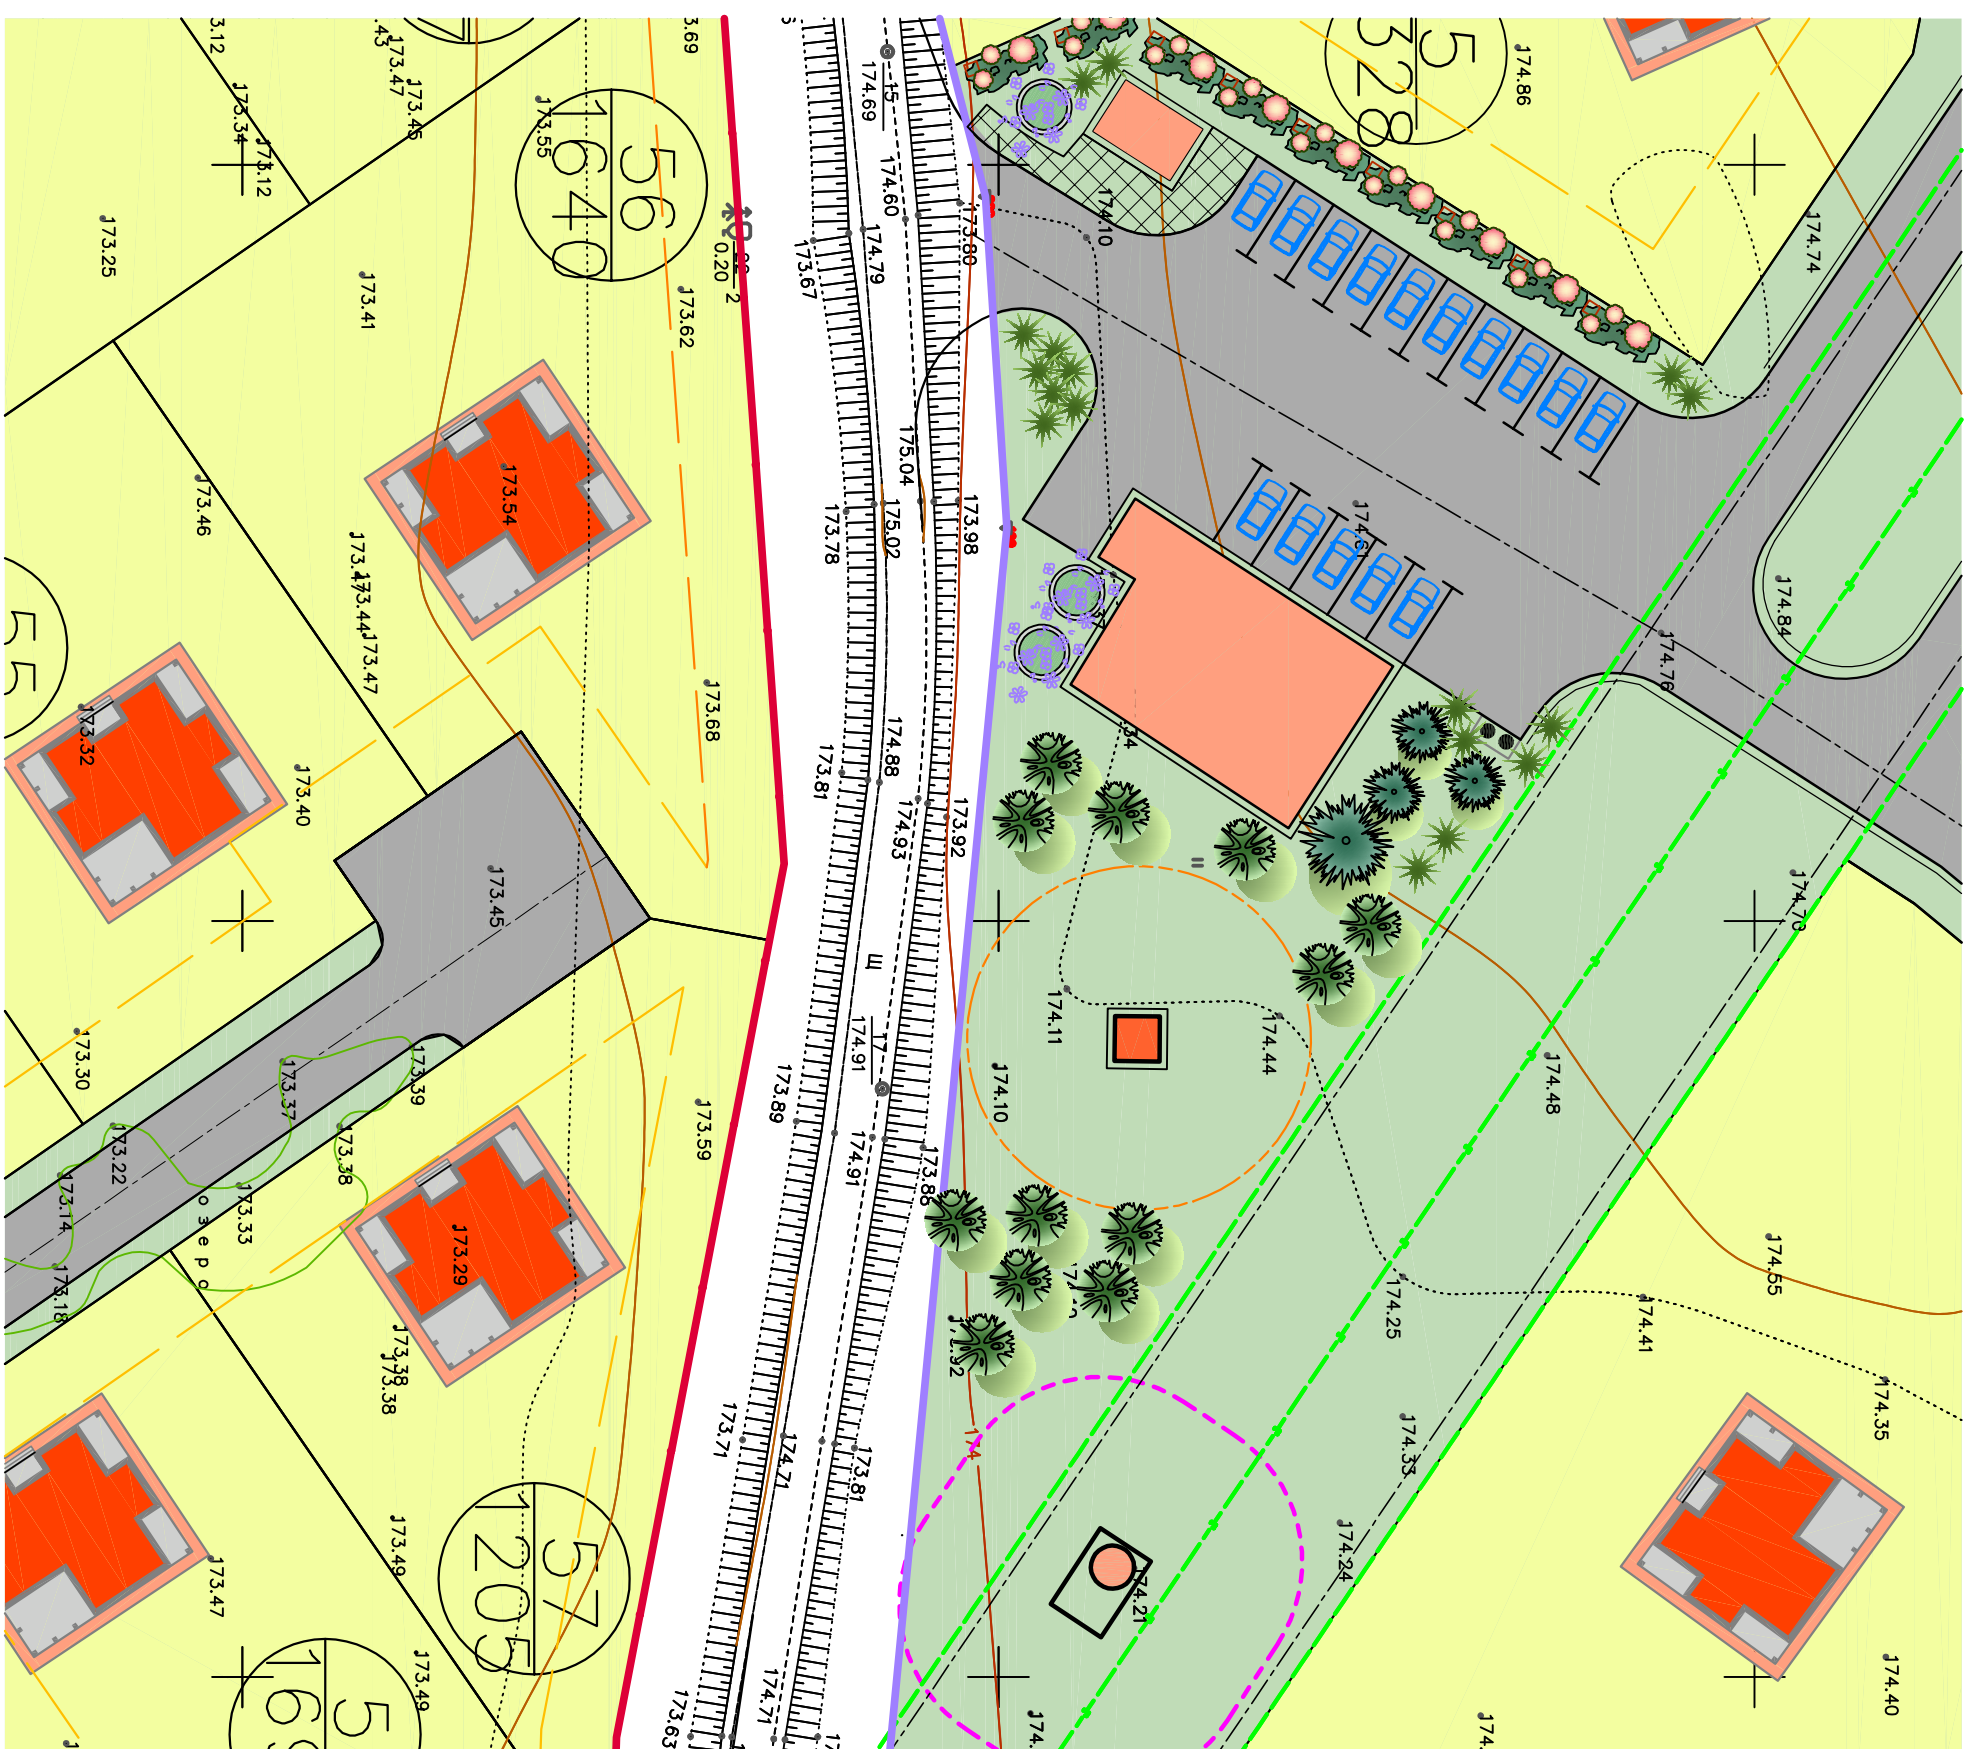
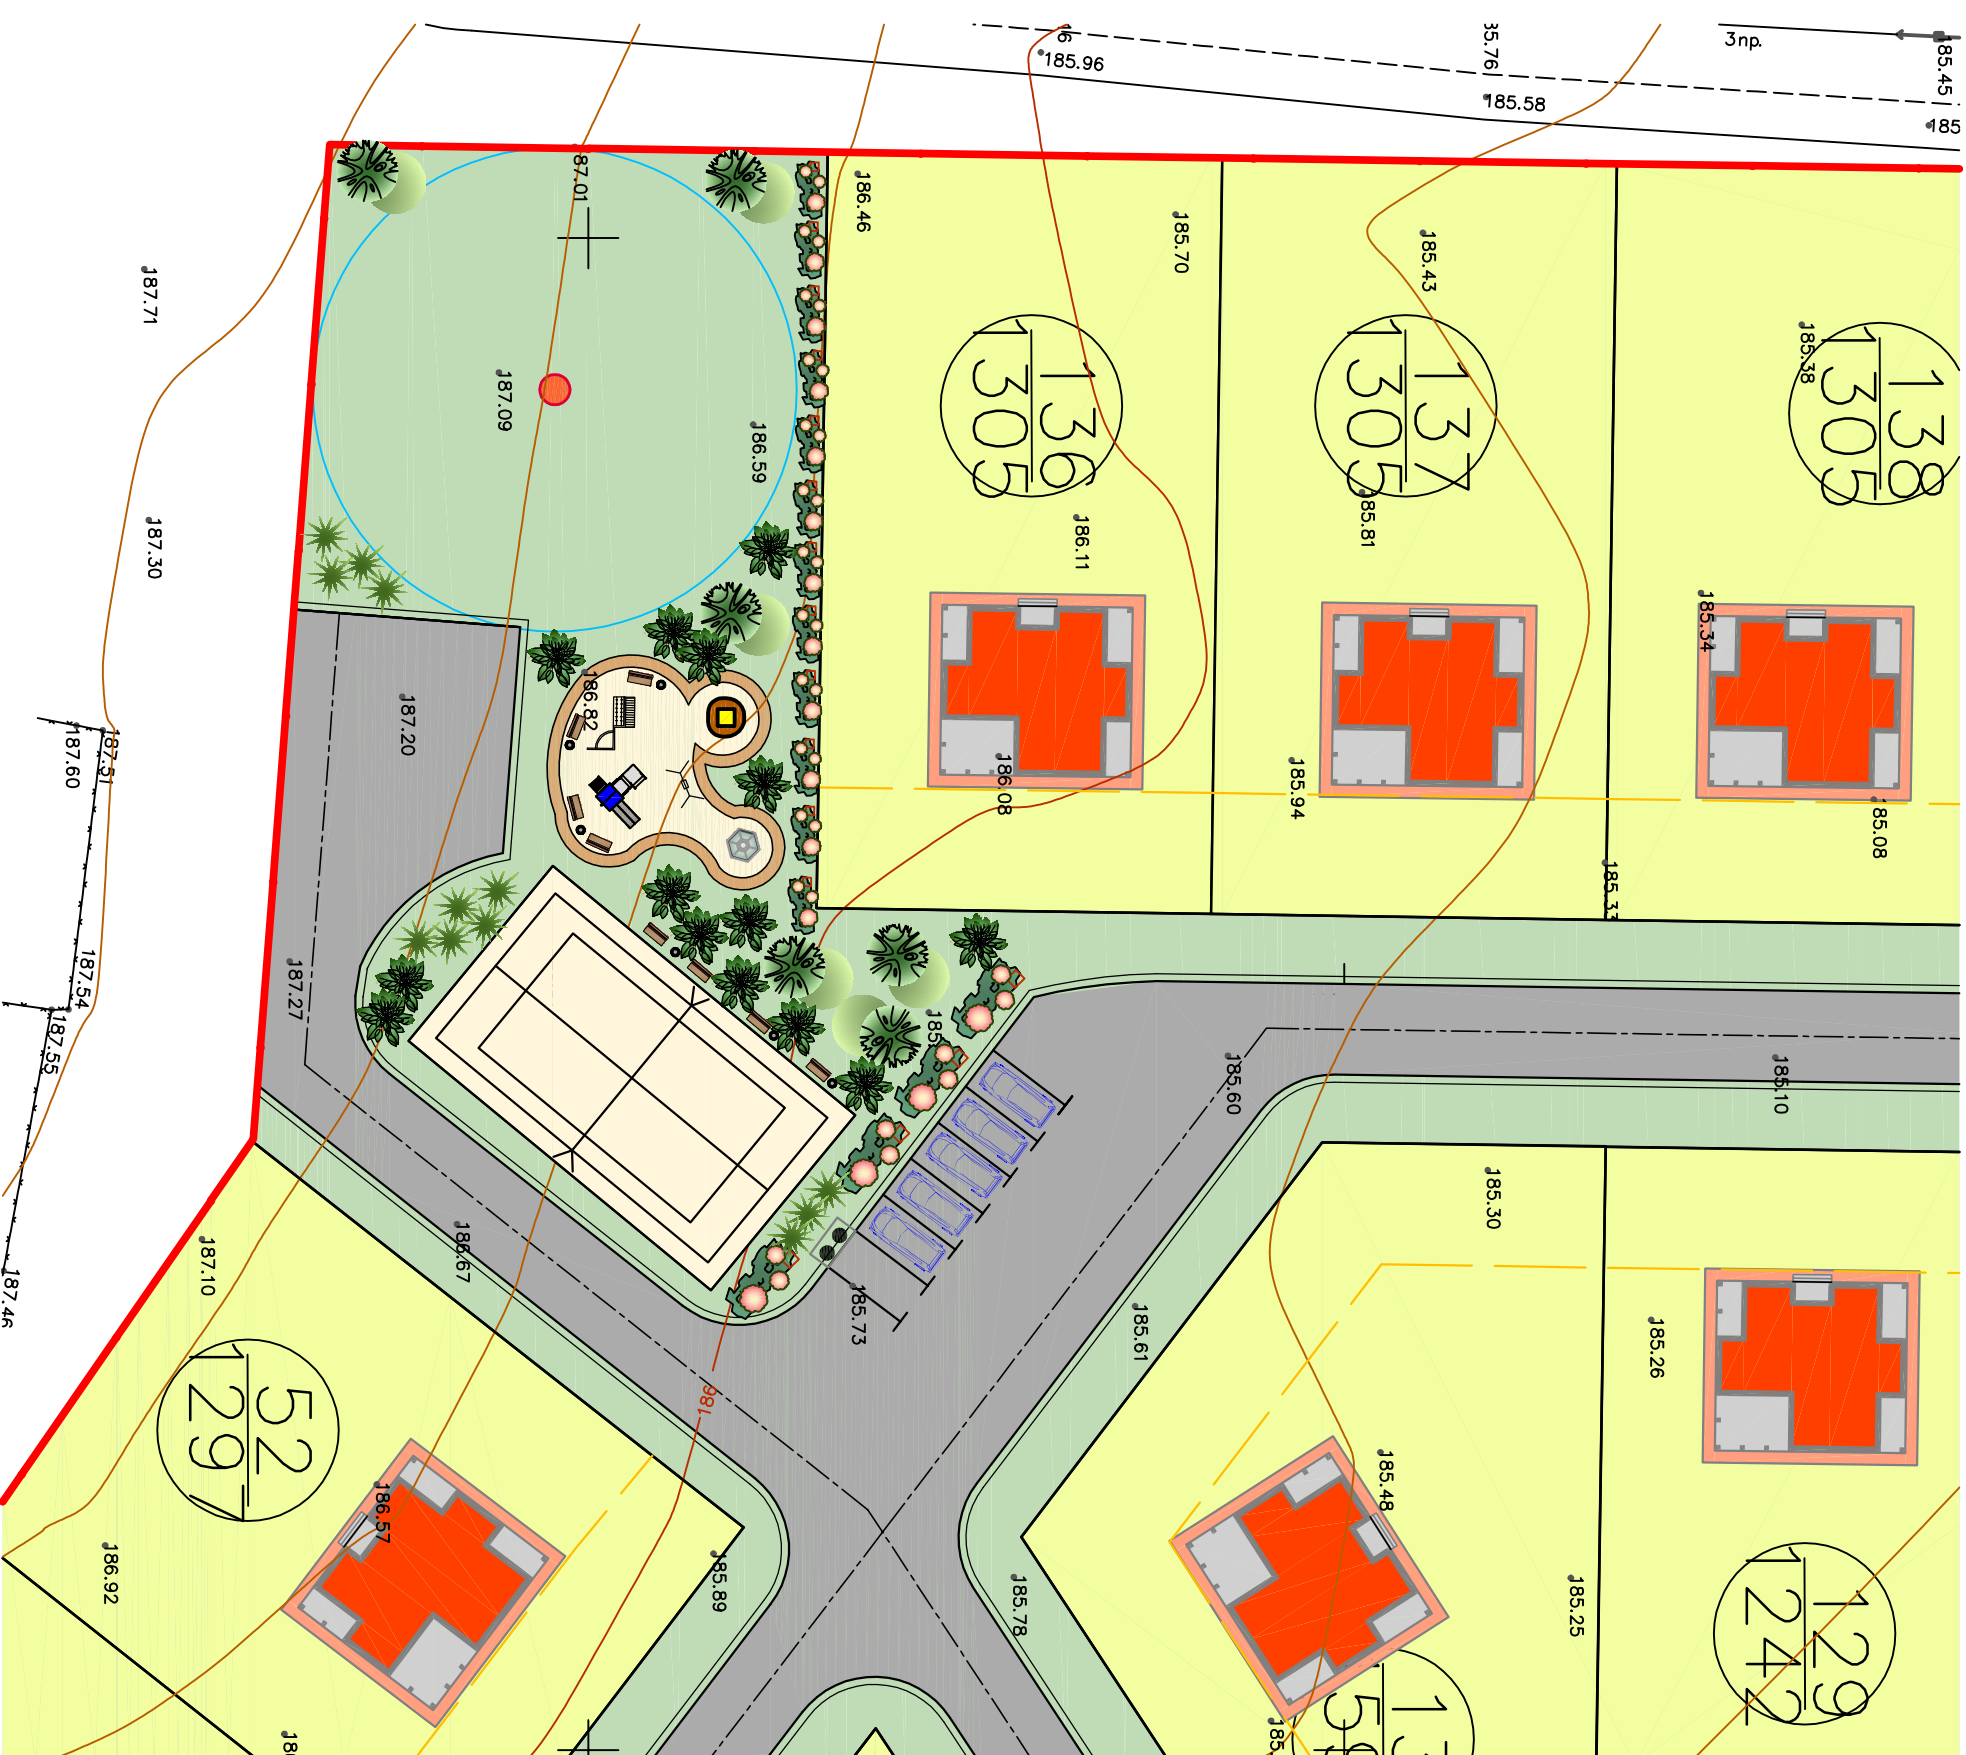


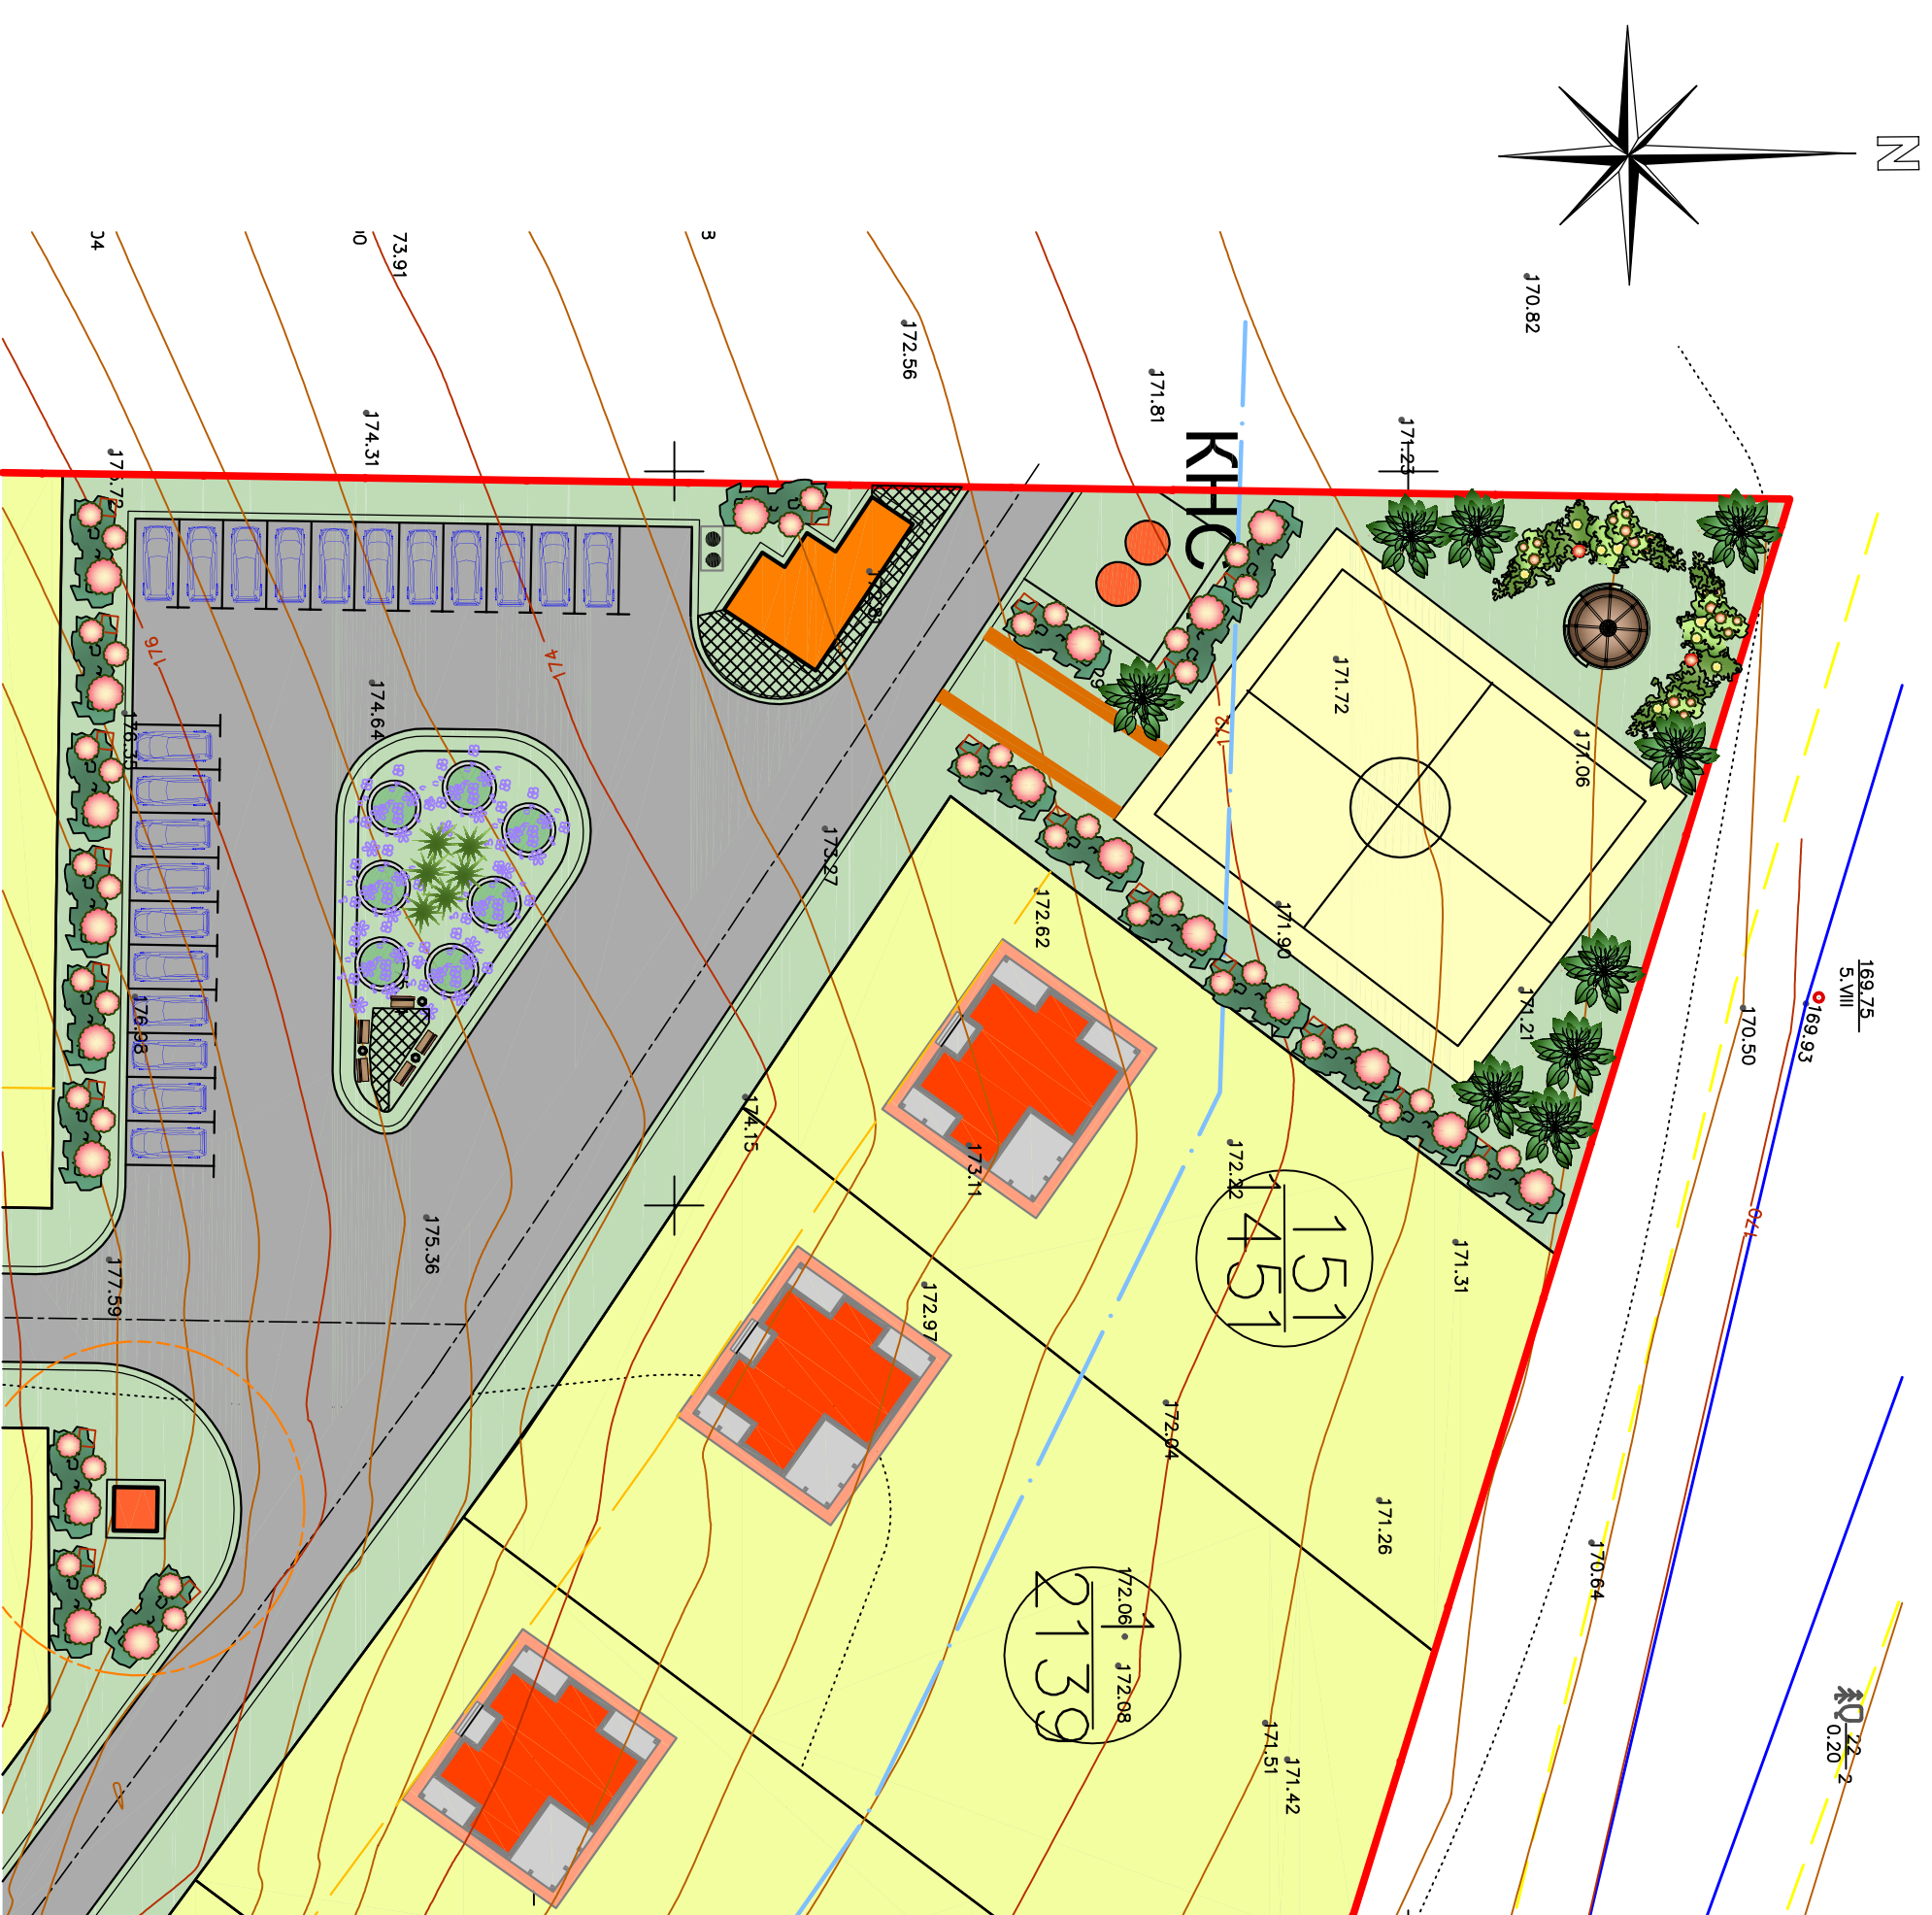

Усл. обознач.	Поз.	Наименование породы или вида насаждения	Возр. лет	Кол.	Примечание
	1	Листовенница сибирская	5-7	20	с комом 0,8/0,8/0,6
	2	Клен Гиннала	5	35	с комом 0,8/0,8/0,6
	3	Сирень венгерская	2-3	15	скажем, 2 ряда посп. или в группе дит./г.л.м с поспл. раст. з. 50%
	4	Дерен капинолистный	2-3	115	скажем, однорядная посадка, 3шт./г.л.м с поспл. раст. з. 50%
	5	Жимолость татарская	3-4	25	растят: г.л.м г.л.м с добав. л.м г.л.м
	6	Давалия (рождодендрон)	3-4	15	растят: г.л.м г.л.м с добав. л.м г.л.м
	7	Газон обыкновенный, м ²	74/54		растят: г.л.м г.л.м с добав. л.м г.л.м
	8	Ель голубая	5-7	9	с комом 0,8/0,8/0,6
	9	Троутарная плитка, м ²	137		

ВЕДОМОСТЬ ЭЛЕМЕНТОВ ОЗЕЛЕНЕНИЯ

№№ п/п. обоз.	Условия Наименование	Количество шт.	Типовой проект
1	 Скамейка ДП 001	16	
2	 Урна для мусора УР 004	10	
3	 Песочница ПС 007 с грибом	1	
4	 Качели-балансир КЧ 001	1	
5	 Песочница ПС 007	1	
6	 Детский спортивный комплекс ДТ 403	1	КСИД
7	 Детский спортивный комплекс ДСТ 030	1	КСИД

БЕЗДОМОСТЬ МАЛЫХ АРХИТЕКТУРНЫХ ФОРМ

9		Бюджетная площадка	1	
10		Универсальная спортплощадка	1	
11		Детская шведская стенка	1	КСИД
12		Павес от солнца	4	
13		Капели	1	
14		Детский игровой комплекс	1	КСИД

УСЛОВНЫЕ ОБОЗНАЧЕНИЯ

- граница земельного участка площадью 27,4972 га
- граница земельного участка площадью 26,6438 га
- граница земельного участка площадью 12,8485 га

- асфальтовое покрытие дорог и проездов
- озеленение
- здания, сооружения
- водные поверхности

- КНС
- охранный зона ВЗУ (согр.шт. 15 м)
- охранный зона ПП - 10 м
- охранный зона ГРП - 10 м
- Газопровод в.д. Р ≤ 12кгс/см²
- с охранный зоной:
- до края проезжей части - 7 м;
- до жилого строительства - 10 м

[illegible]